Marchetti | ingegneria architettura
Marchetti Guido Ingegnere
Marchetti Nicola Ingegnere
Marchetti Alessandro Architetto
Via Siccardi, 34 - 12039 - Verzuolo (CN) Tell. +39 0175 85005 fax +39 0175 291307 info@marchettistudiotecnico.eu

Comune di MANTA — Provincia di Cuneo

PIANO ESECUTIVO CONVENZIONATO
AREA PRODUTTIVA DI ASSESTAMENTO
E COMPLETAMENTO EDILIZIO

PC1 PEC–VARIANTE 2

Strada Statale Laghi di Avigliana

Oggetto: **PIANTE, PROSPETTI, SEZIONI E QUOTE DI PROGETTO**

COMMITTENTE GULLINO IMPORT - EXPORT srl
Strada Statale Laghi di Avigliana 8/a 12037 Saluzzo CN C.F. e P. IVA 00485030043
tel. 0175/45591 fax 0175/41212

Progetto
Studio Ing. Guido Marchetti
Ing. Nicola Marchetti
arch. Alessandro Marchetti
via Siccardi 34, 12039 VERZUOLO
tel/fax n. 0175/85005

Incarico di progettazione

Revis.	Data	Aggiornamenti	Visto DISEGN.	Visto R.U.T.	Visto R.P.	TAV.
0	18.12.2017					4v2b
						SC. 1:500

Il presente documento è oggetto di proprietà intellettuale ... Codice lavoro: file:\\Lavori di marchetti\ 2017\pec variante 2\PEC VARIANTE

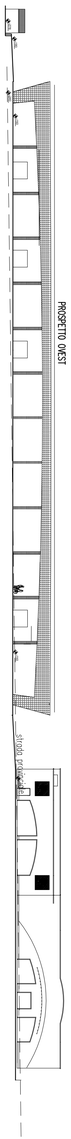

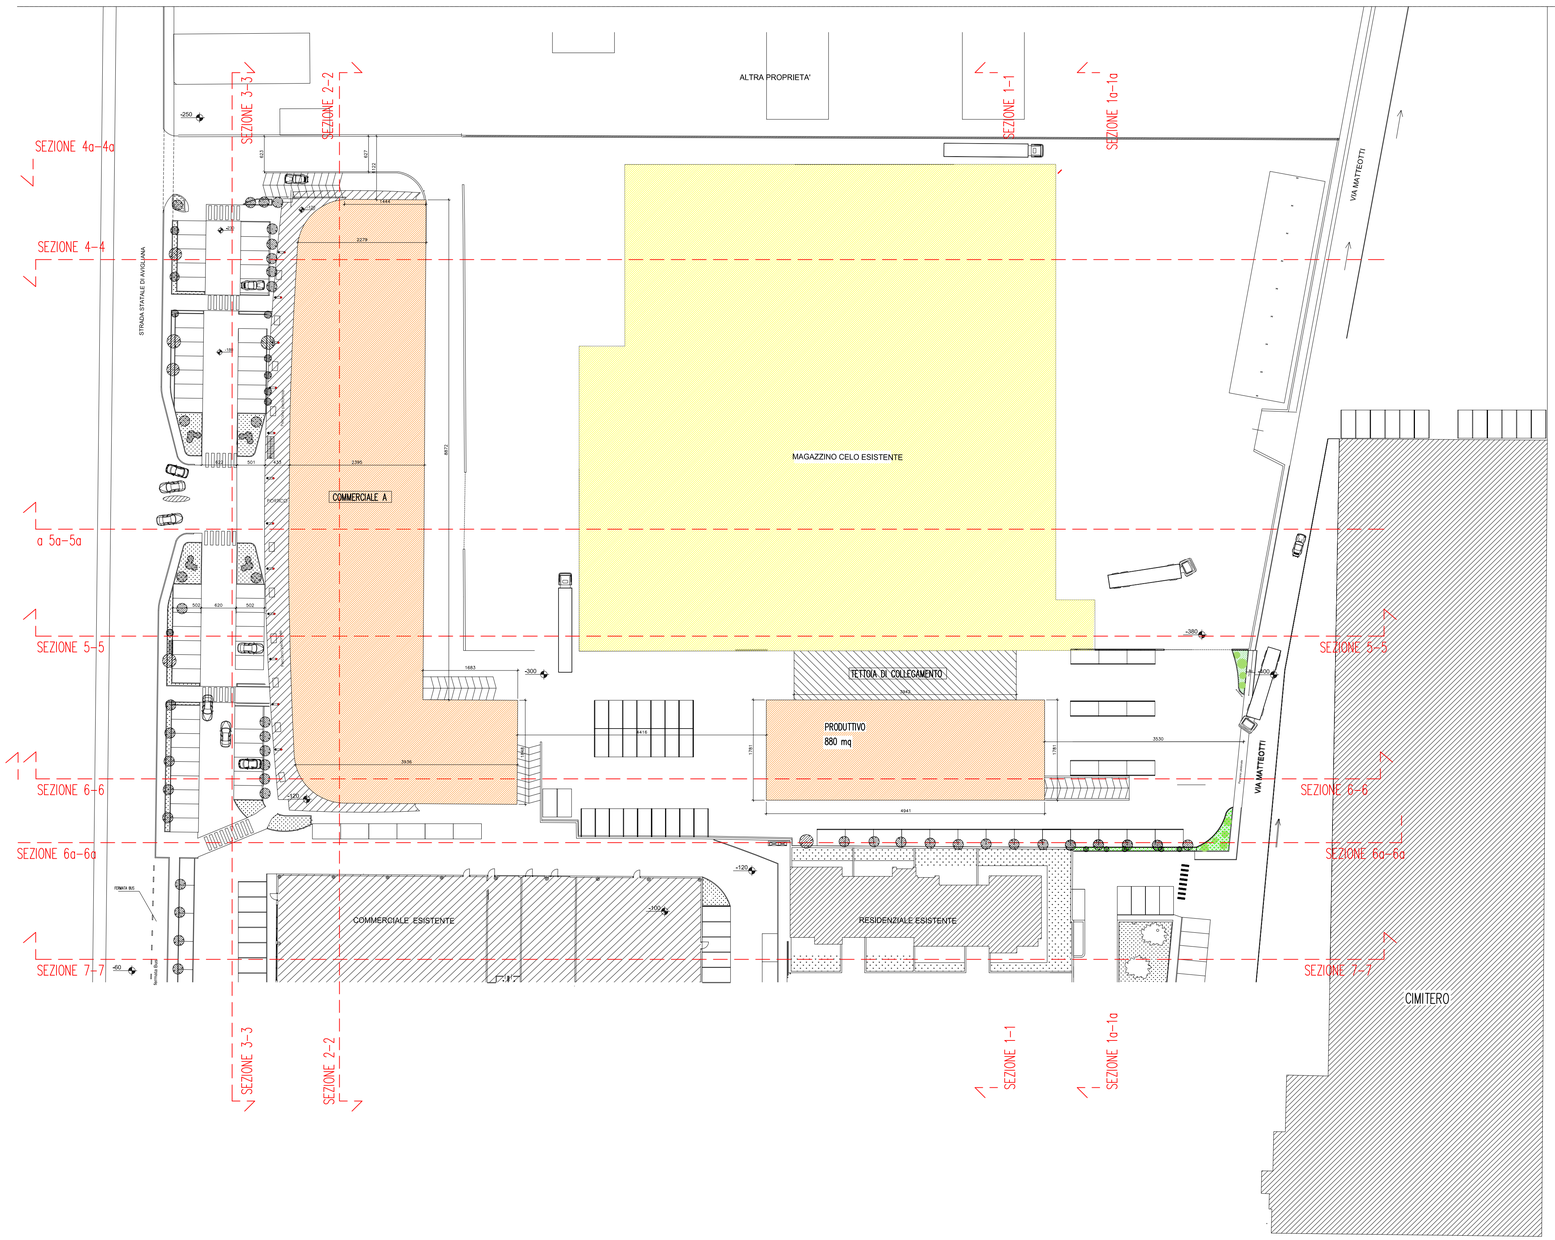
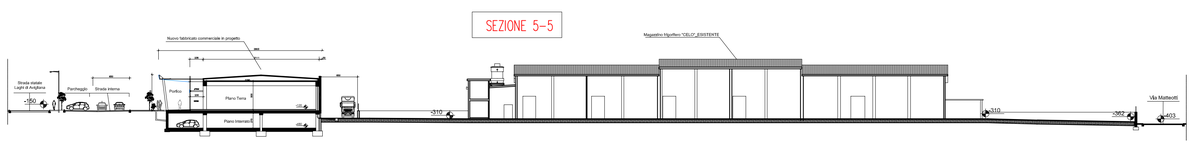
- FABBRICATO ESISTENTE
- FABBRICATO IN PROGETTO Piano Terra
- PERCORSI PEDONALI